SFS 5368

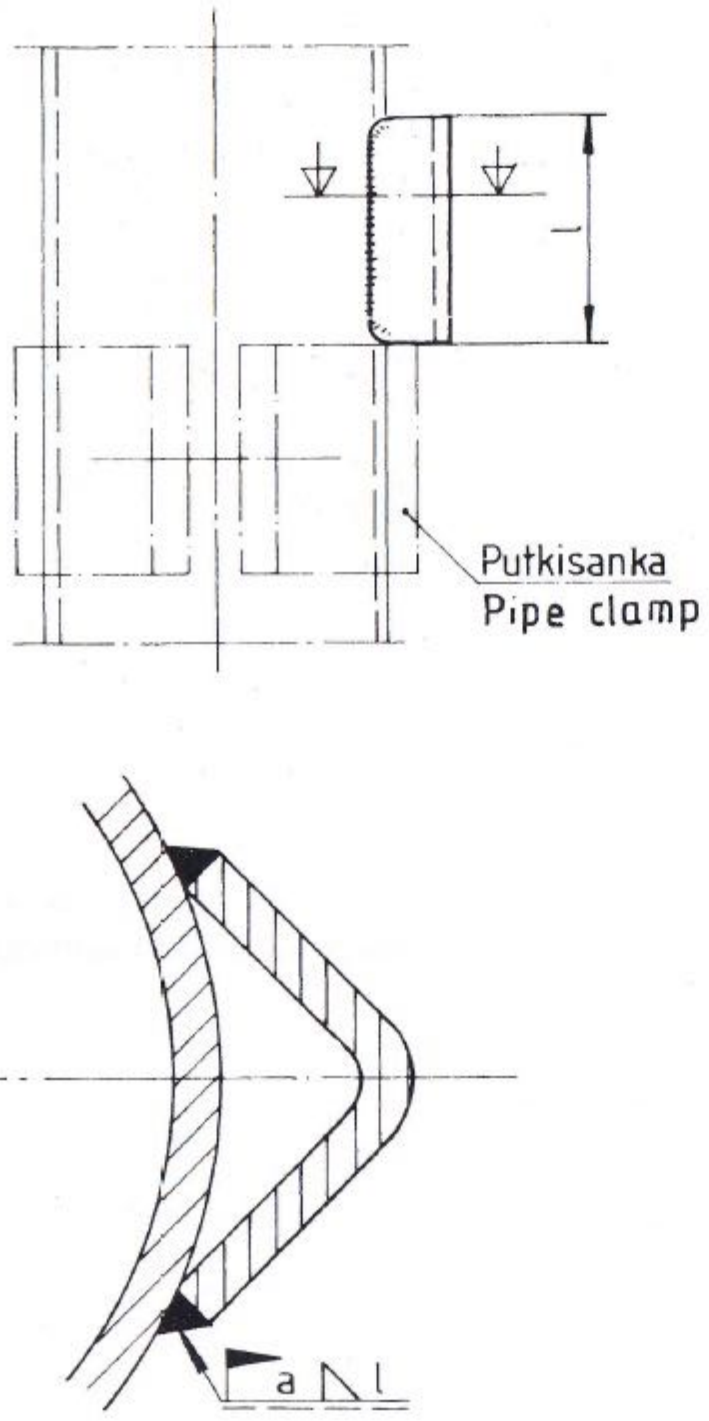

Kuva 1 Estopala A
Figure 1 Stopper A

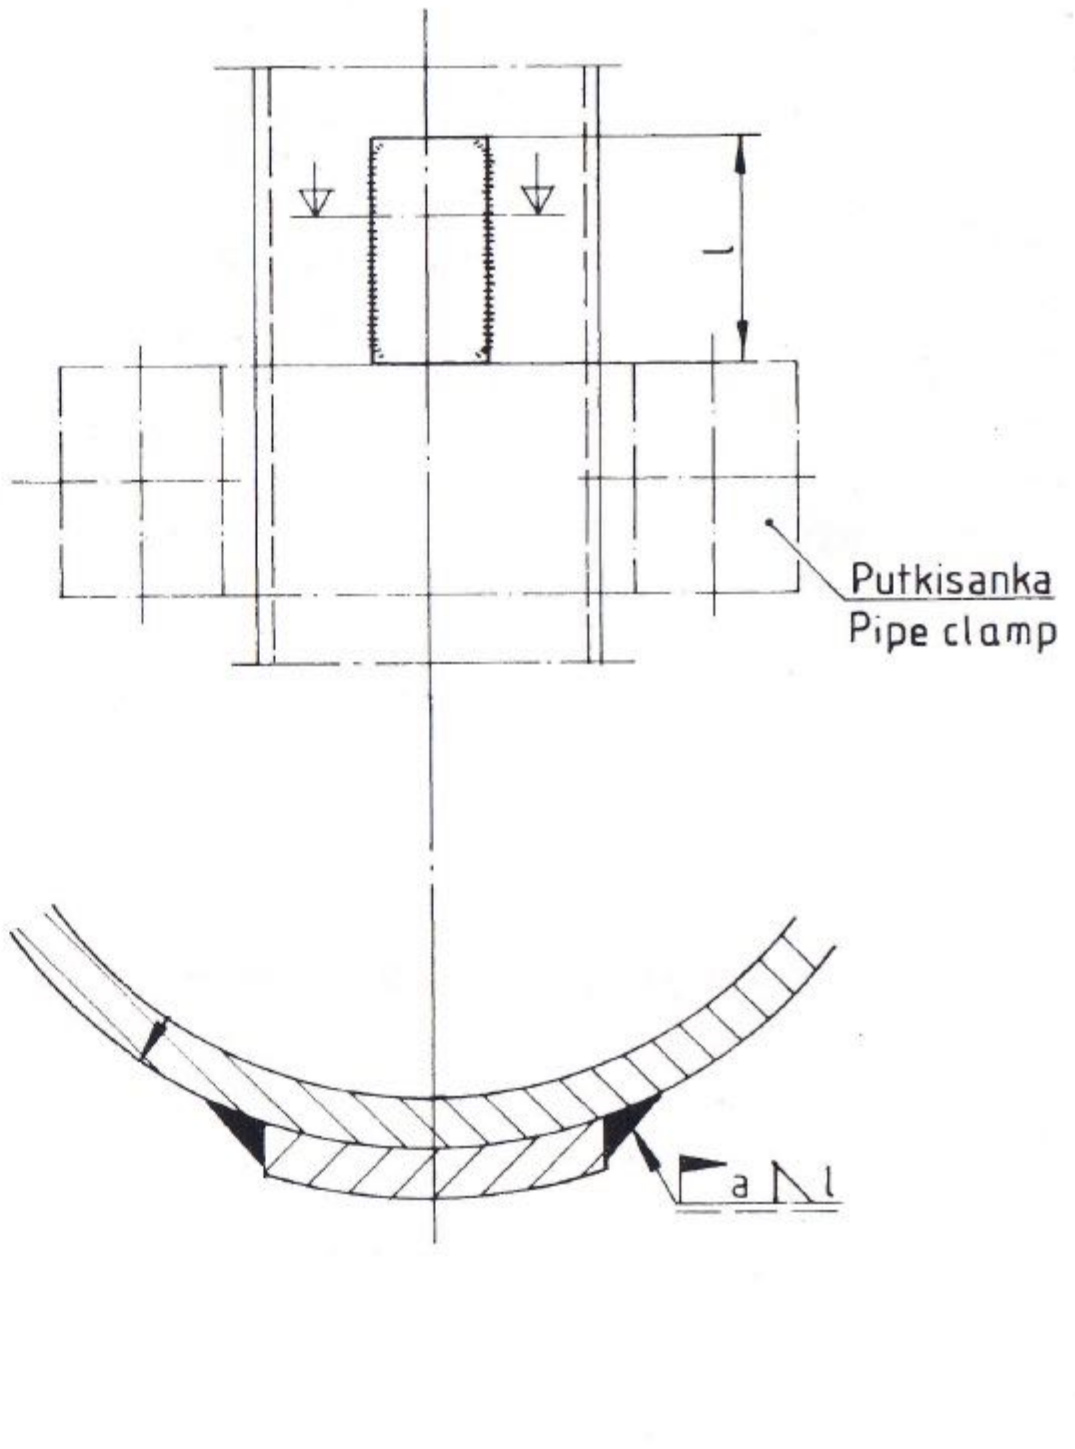

Kuva 2 Estopala B
Figure 2 Stopper B