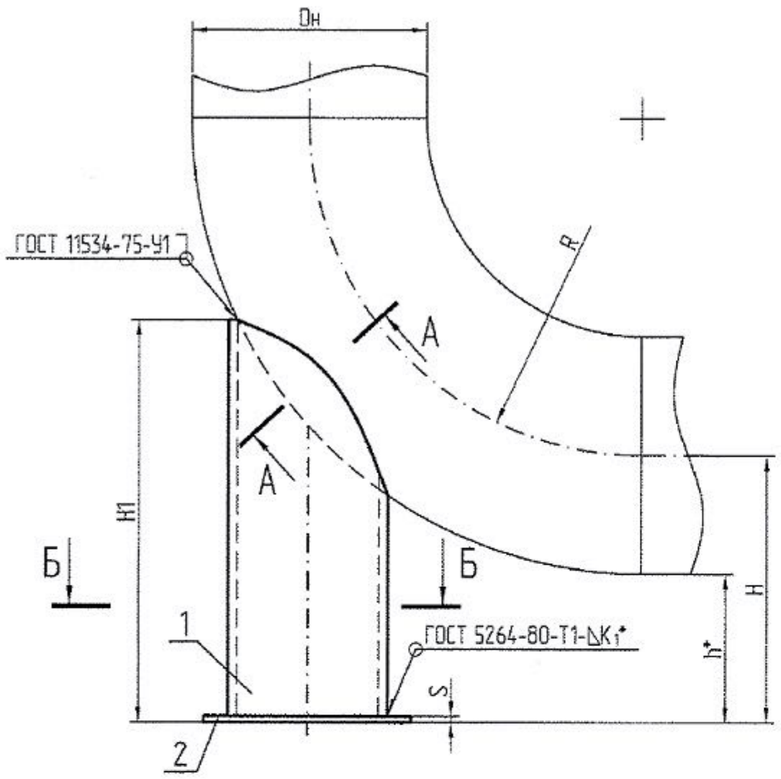

Таблица 1 - Основные размеры опор

N исполнения	Наружный диам. отвода Dн, мм	Допускаемая вертикальная нагрузка, кгс	Масса, кг
01	57	200	0,71
02	76		0,75
03	89		0,77
04	108	350	1,79
05	114		1,76
06	159	500	2,74
07	219	1900	6,96
08	273		7,56
09	325	2500	13,05
10	426	4500	33,4
11	530		36,7

Б-Б

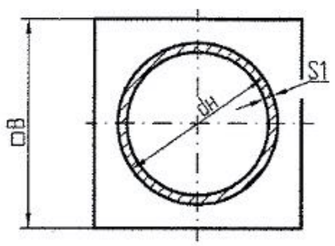

А-А

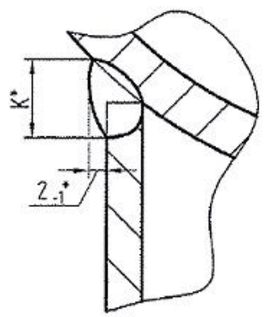

1. Все размеры для справок, кроме отмеченных *.
2. Сварка ручная дуговая.
3. Электроды Э42-А по ГОСТ 9467-75.
4. Контроль сварных швов - визуальный и измерительный.

ТПР 23-09			
Опора трубчатая для крутоизогнутых отводов Дн 57..530. Общий вид.	Стадия	Лист	Листов
		2	

Формат А3